



Lire
15


NUOVO CATASTO EDILIZIO URBANO

(R. DECRETO-LEGGE 13 APRILE 1939, N. 652)


Planimetria dell'immobile situato nel Comune di ORTONA Via

Ditta

Allegata alla dichiarazione presentata all'Ufficio Tecnico Erariale di

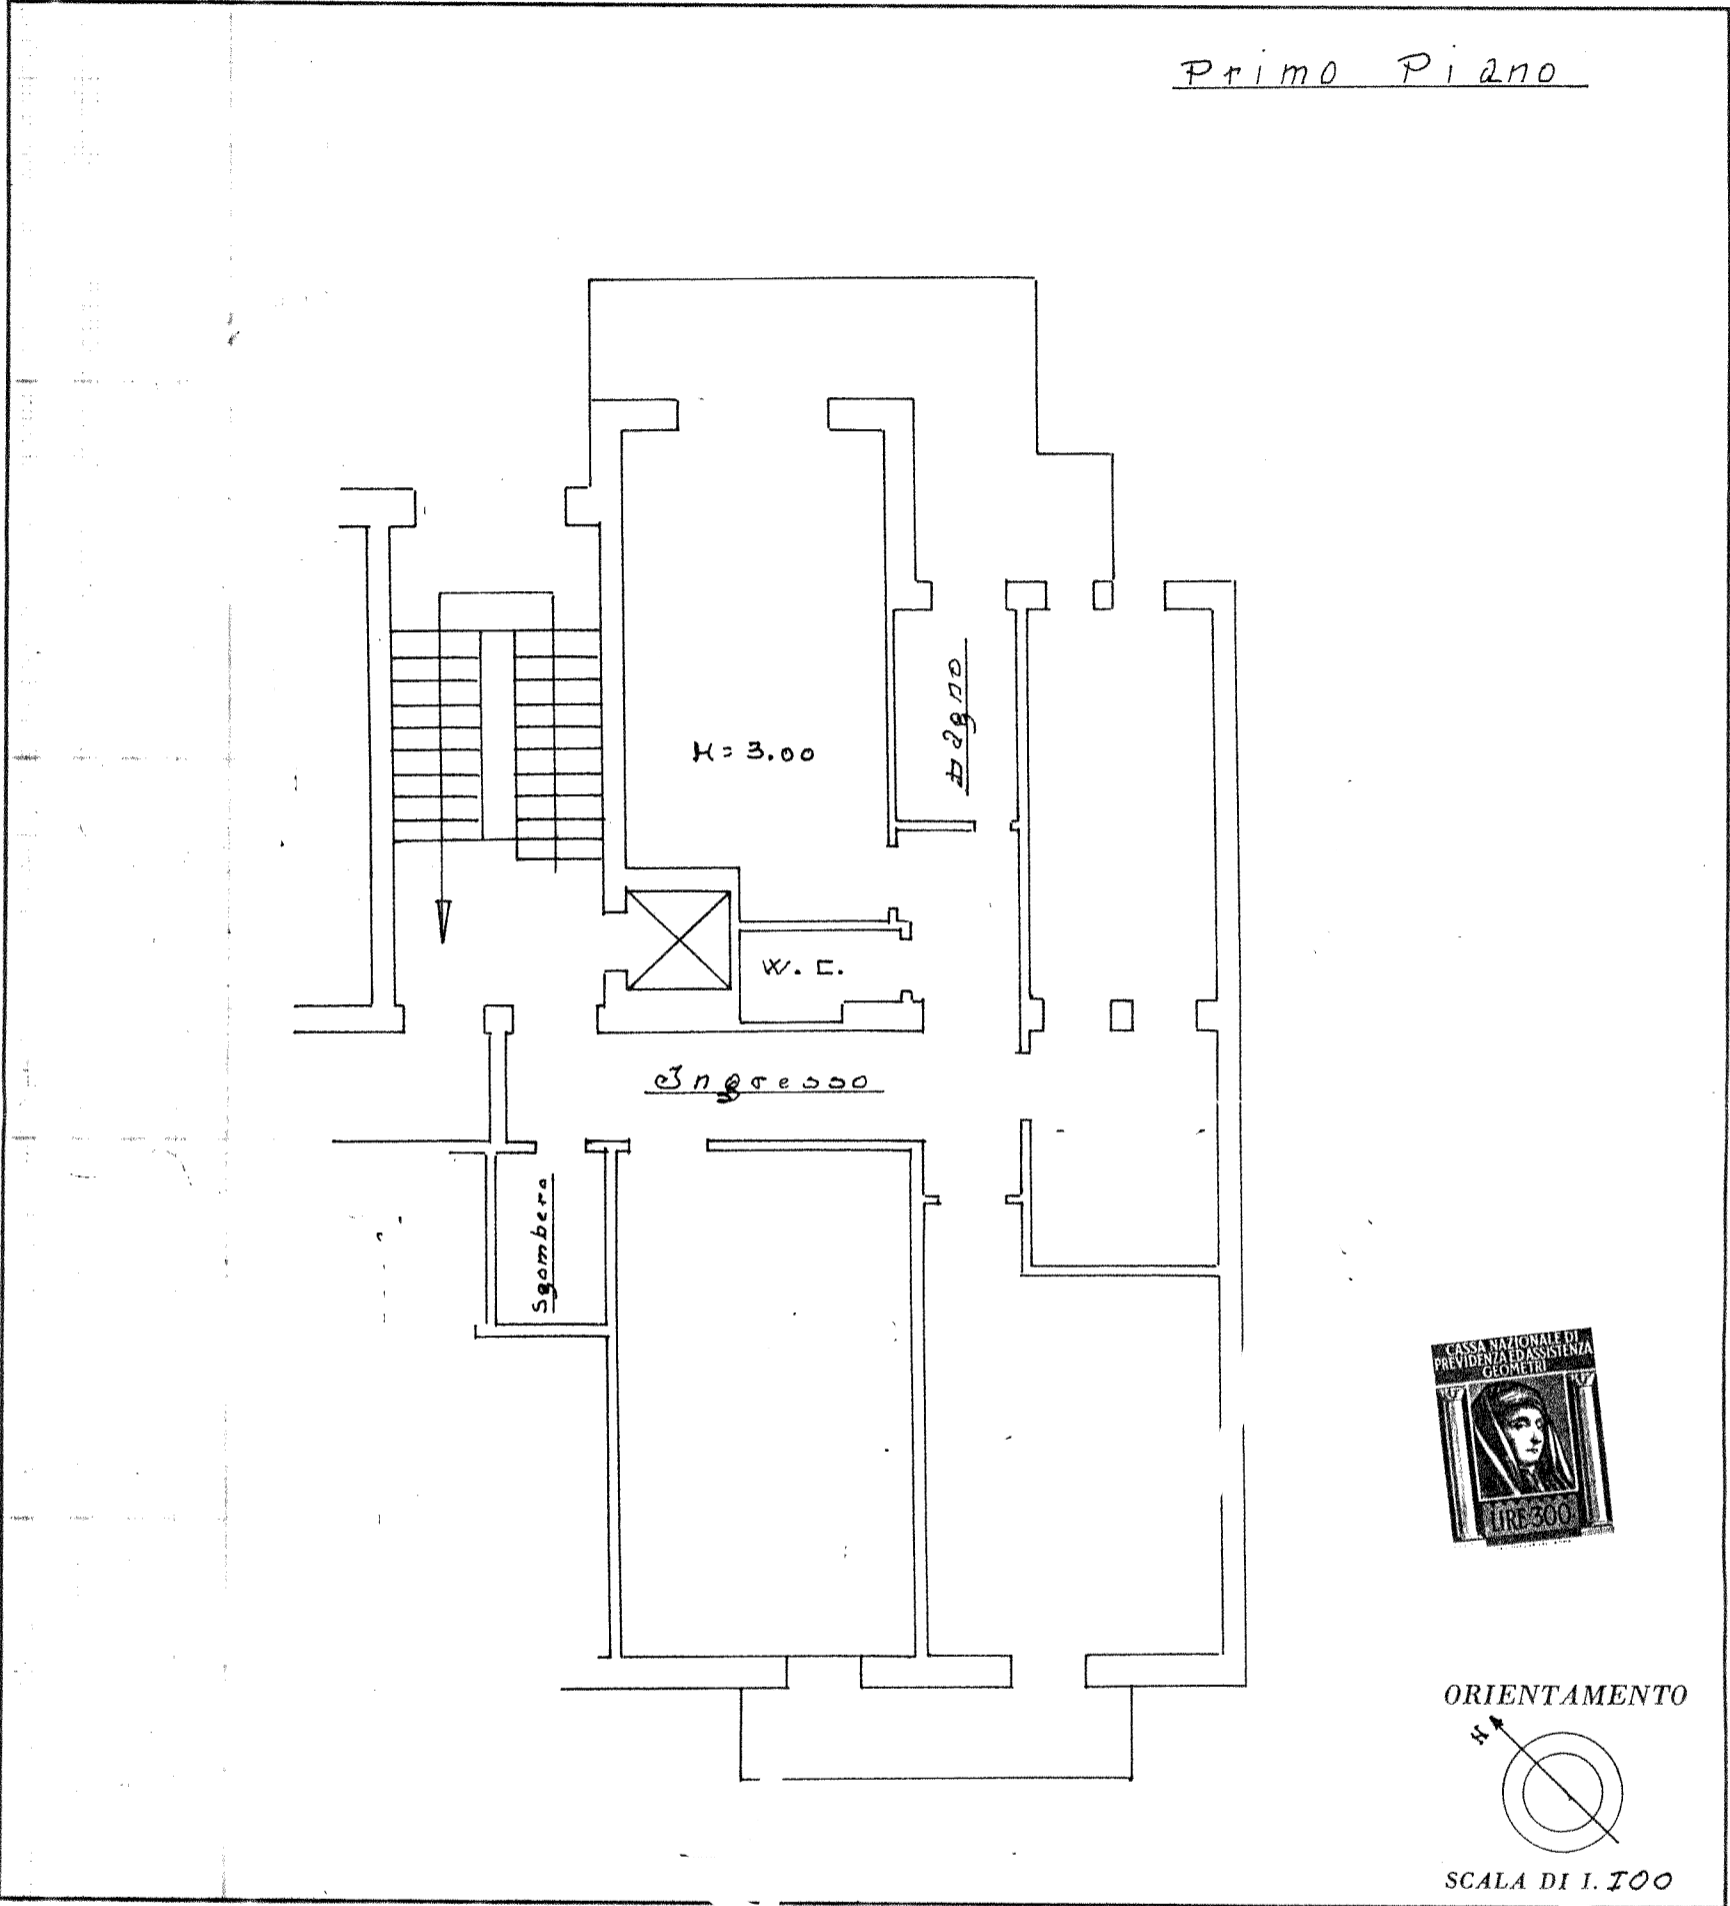

ORIENTAMENTO

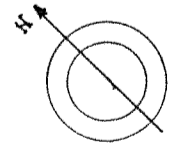

SCALA DI 1:100

SPAZIO RISERVATO PER LE ANNOTAZIONI D'UFFICIO

DATA

PROT. N°

Compilata dal G. ...
(Titolo, nome e cognome del tecnico)

Iscritto all'Albo de ...
della Provincia di ...

DATA

Firma: G. ...